

01
キッチン
Vスタイル

組合せ部材一覧表

No	品名	品番	数	備考
1	カウンター壁付バックガード一体用	LEYV2550AAAL4	1	
2	カチット水栓ハンドシャワー一般地用銀	LEKM5031TEPC	1	
3	シンク下スライド	LE20J105FSPT2	1	
4	フロア1段引出しストッカー配管スペース有	LE20J075K1PT	1	
5	コンロ下スライド壁納め有配管スペース有	LE20J075GWPR2	1	
6	ウォール開き	LE20K135WA2L	1	
7	ウォール開き不燃	LE20K030WF2L	1	
* 8	フード用扉取付金具W900銀	LES00AH3P90	1	
* 9	スキマレスステン用排水セットジャバラ有	LE36SHAEJA	1	
10	ガスW750ガラストップ両面焼銀	LESW33N4WA13A	1	
11	薄型フードL銀	LES02AHZ3FL	1	
12	フード用上扉板高さ600用	LEPF090PHM6	1	
* 13	取付部品箱ウォール・ミドル3箱用	LE1ZN03SSWA	1	
* 14	取付部品箱フロア3箱用	LE1ZN03SSFA	1	

主な仕様

- ・基本商品 : リビングステーション V-style
- ・間口 : W=2550mm
- ・奥行 : 650 mm
- ・シリーズ : VP20シリーズ アルベロホワイト (PF)
- ・取っ手 : アルミライン取っ手 (LCA)
- ・箱柄・レール仕様 : スーパーホワイト/ソフトクローズ機構あり
- ・カウンター : 人造大理石ネオベブルホワイト (YV)
- ・クックスクリーン穴加工 : 無
- ・シンク : スキマレスシンク・ステンレスMタイプ
- ・シンク勝手 : L勝手
- ・水栓穴加工 : 有 (シンク向かって右側)
- ・止水栓 : 別途
- ・その他 : 耐震用ロック機構付 (ウォールユニットのみ)

注) 商品のサイズに注意し、事前に運搬・搬入経路をご確認ください。


* 印の商品は、図面表示していません

◆ ご確認事項 ◆

・フロアユニットの組合せによってケコミのラインがそろわない場合があります。展開図、パース図をご確認下さい。

◆ 取付・設置上のご注意 ◆

- ・図面表記は一般寸法です。実際の寸法とは異なります。
- ・そで壁が有る場合は見切材等との納まりにご注意下さい。
- ・窓枠、笠木等有る場合はカウンター (バックガード)、ユニットとの納まりにご注意下さい。

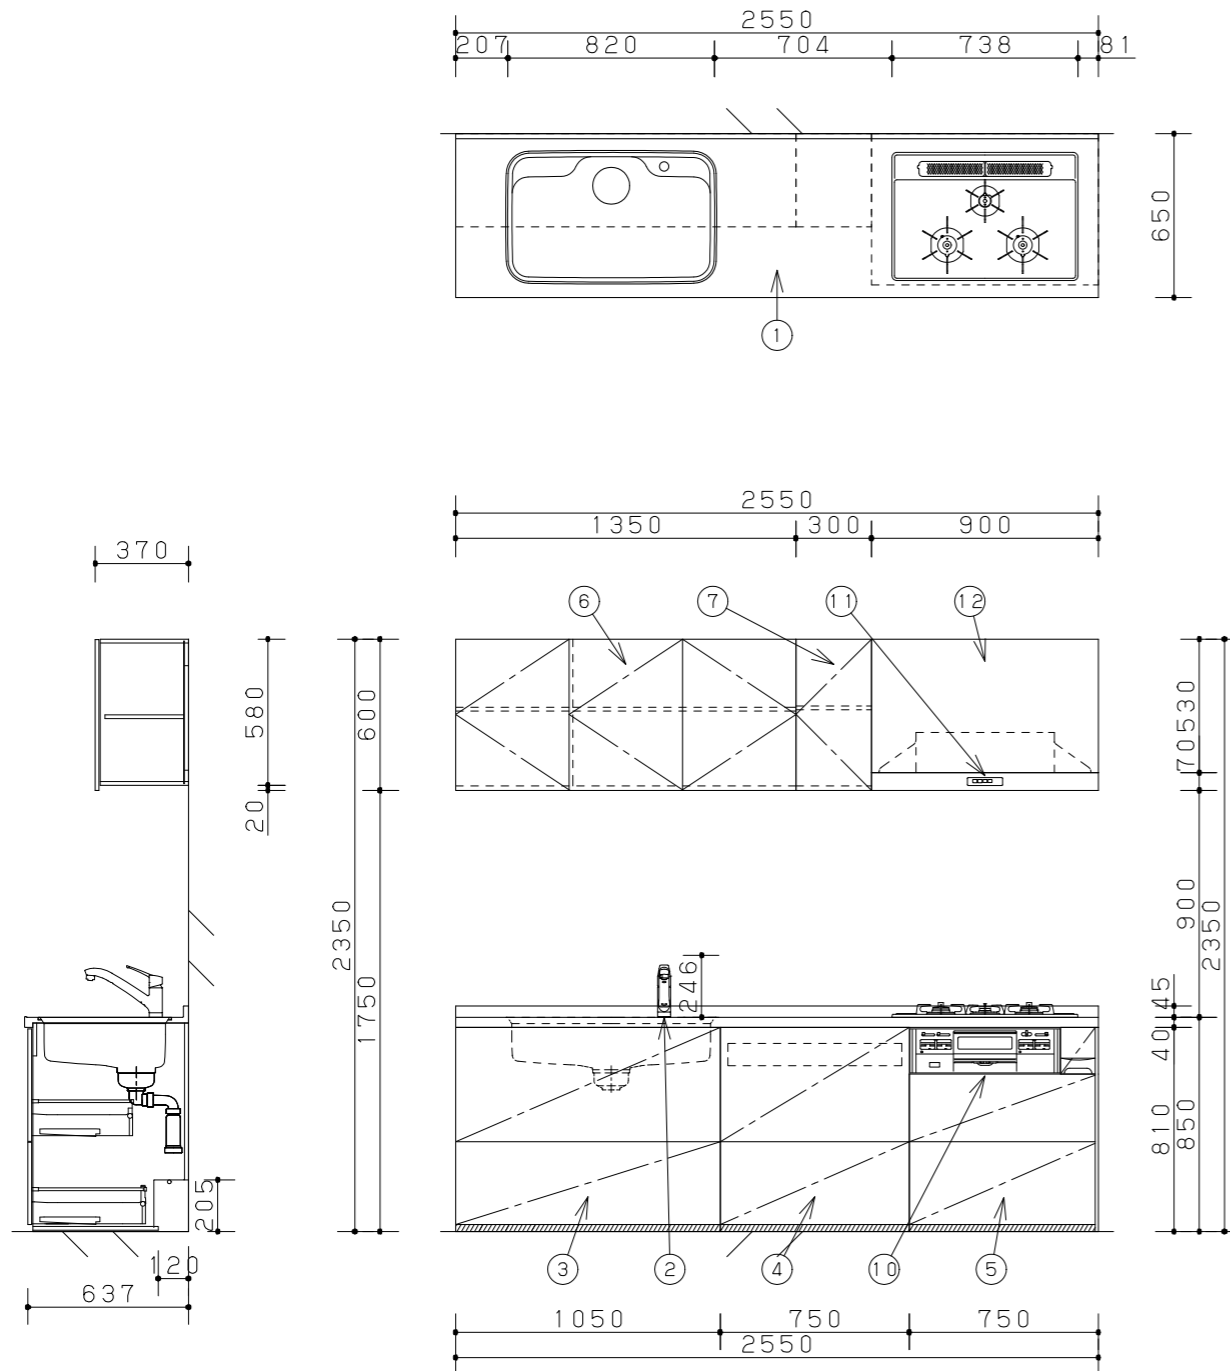

シンク断面

展開図

加熱機器断面

Panasonic

ホームページご参考プラン
基本プラン I型 L勝手 【2016年06月受注開始】

2016年12月17日

縮尺

1/30

代理店様名

ご担当

販売店様名



ご担当

担当

図番

VBJG27

01
キッチン

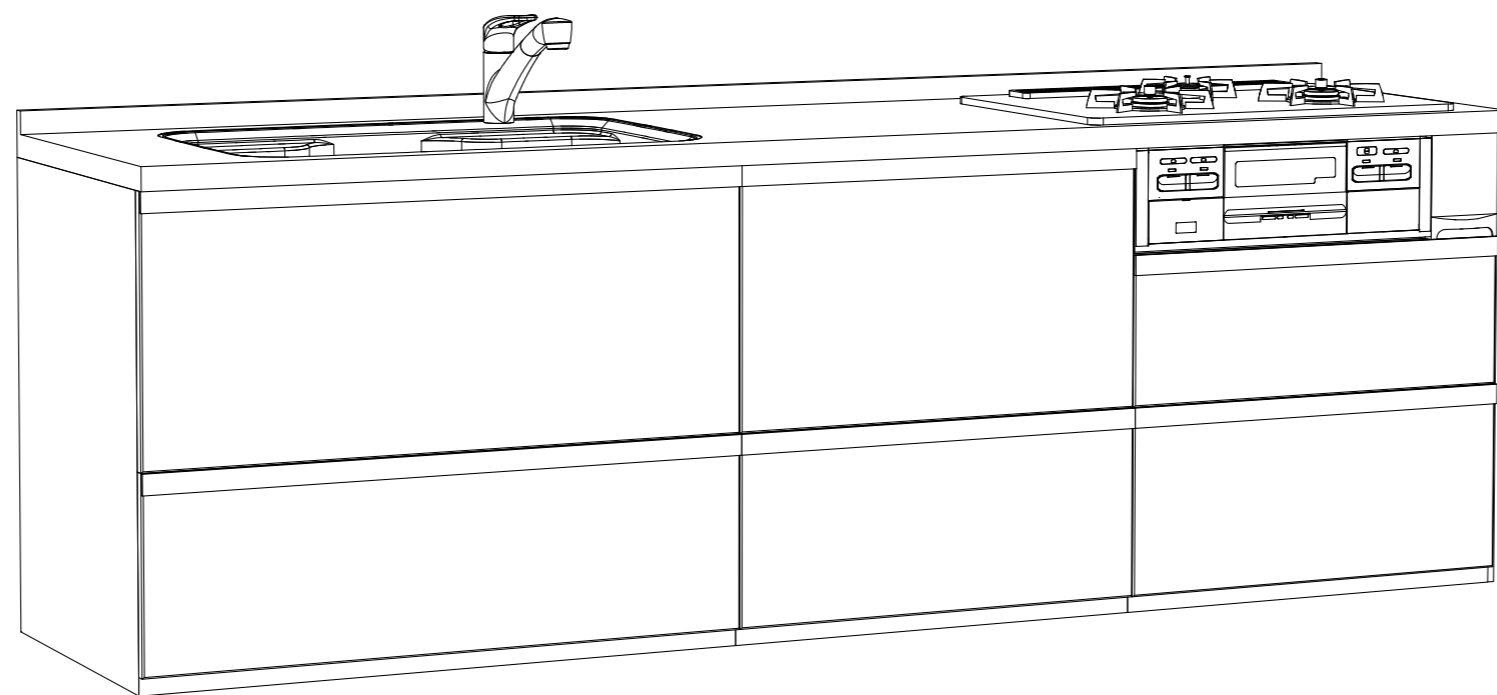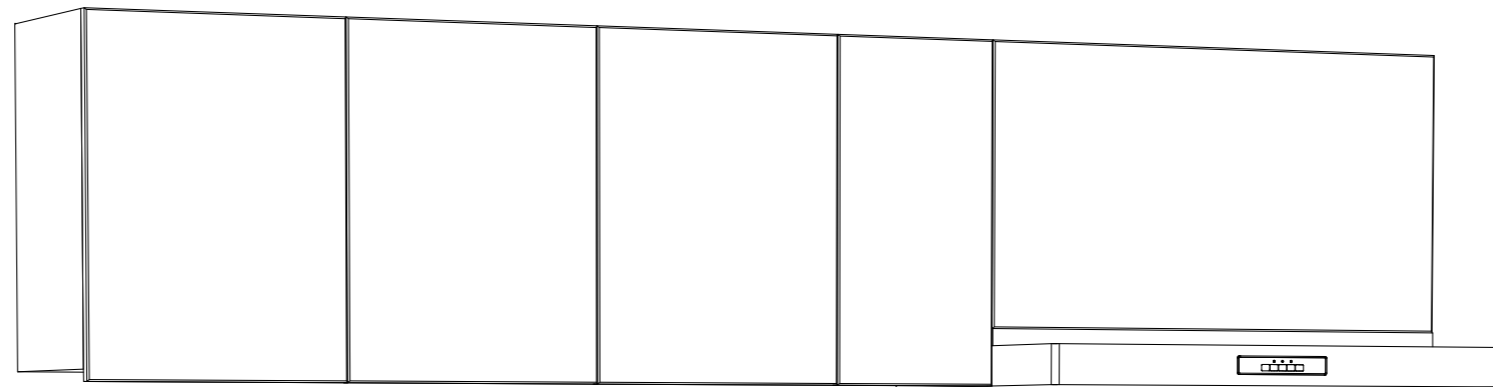

プラン図はイメージです。詳細は実物と異なります。

Panasonic

ホームページご参考プラン
基本プラン I型 L勝手 【2016年06月受注開始】

2016年12月17日

縮尺

代理店様名

ご担当

販売店様名

ご担当

担当

図番

VBJG27