

01
洗面所

組合せ部材一覧表

No	品名	品番	数	備考
1	W750D530パノラマ	XGQC75C5SMJHW	1	
2	7503面鏡LEDミドルパネル	GQC75C3SPLM	1	

主な仕様


- ・世代 : 2014年12月以降商品
- ・扉 : ホワイト
- ・取っ手 : ライン取っ手
- ・カウンター : ポリエステル系人造大理石、ボール一体型
- ・洗面ボール : ポリエステル系人造大理石、ボール容量12L
ホワイト(ボール色)
- ・混合栓 : マルチシングルレバーシャワー
- ・その他 : くもりシャット(センターミラーのみ) 電源コード2m付

底板点検口付

<発注時に、納期・品名・品番をご確認の上、発注して頂きますようお願い致します>
・止水栓、止水栓までの給水管は別途手配お願い致します。

<ランドリーラックを設置する場合>
・窓の設置範囲はランドリーラックセンターより左右305mmの範囲内で、かつ壁面からの出代が45mm以下であることを確認して下さい。(図の斜線部)
・窓の開閉作業に支障がないことを確認して下さい。
・ランドリーラックの下に給水栓・洗濯機を設置する場合には、干渉しないことを確認して下さい。
洗濯機のふたの開閉に支障がないことも確認して下さい。
・窓にカーテン等を取り付けできません。窓の透過性に注意し、室外から見た室内の見え方に配慮して下さい。

*印の商品は、図面表示していません

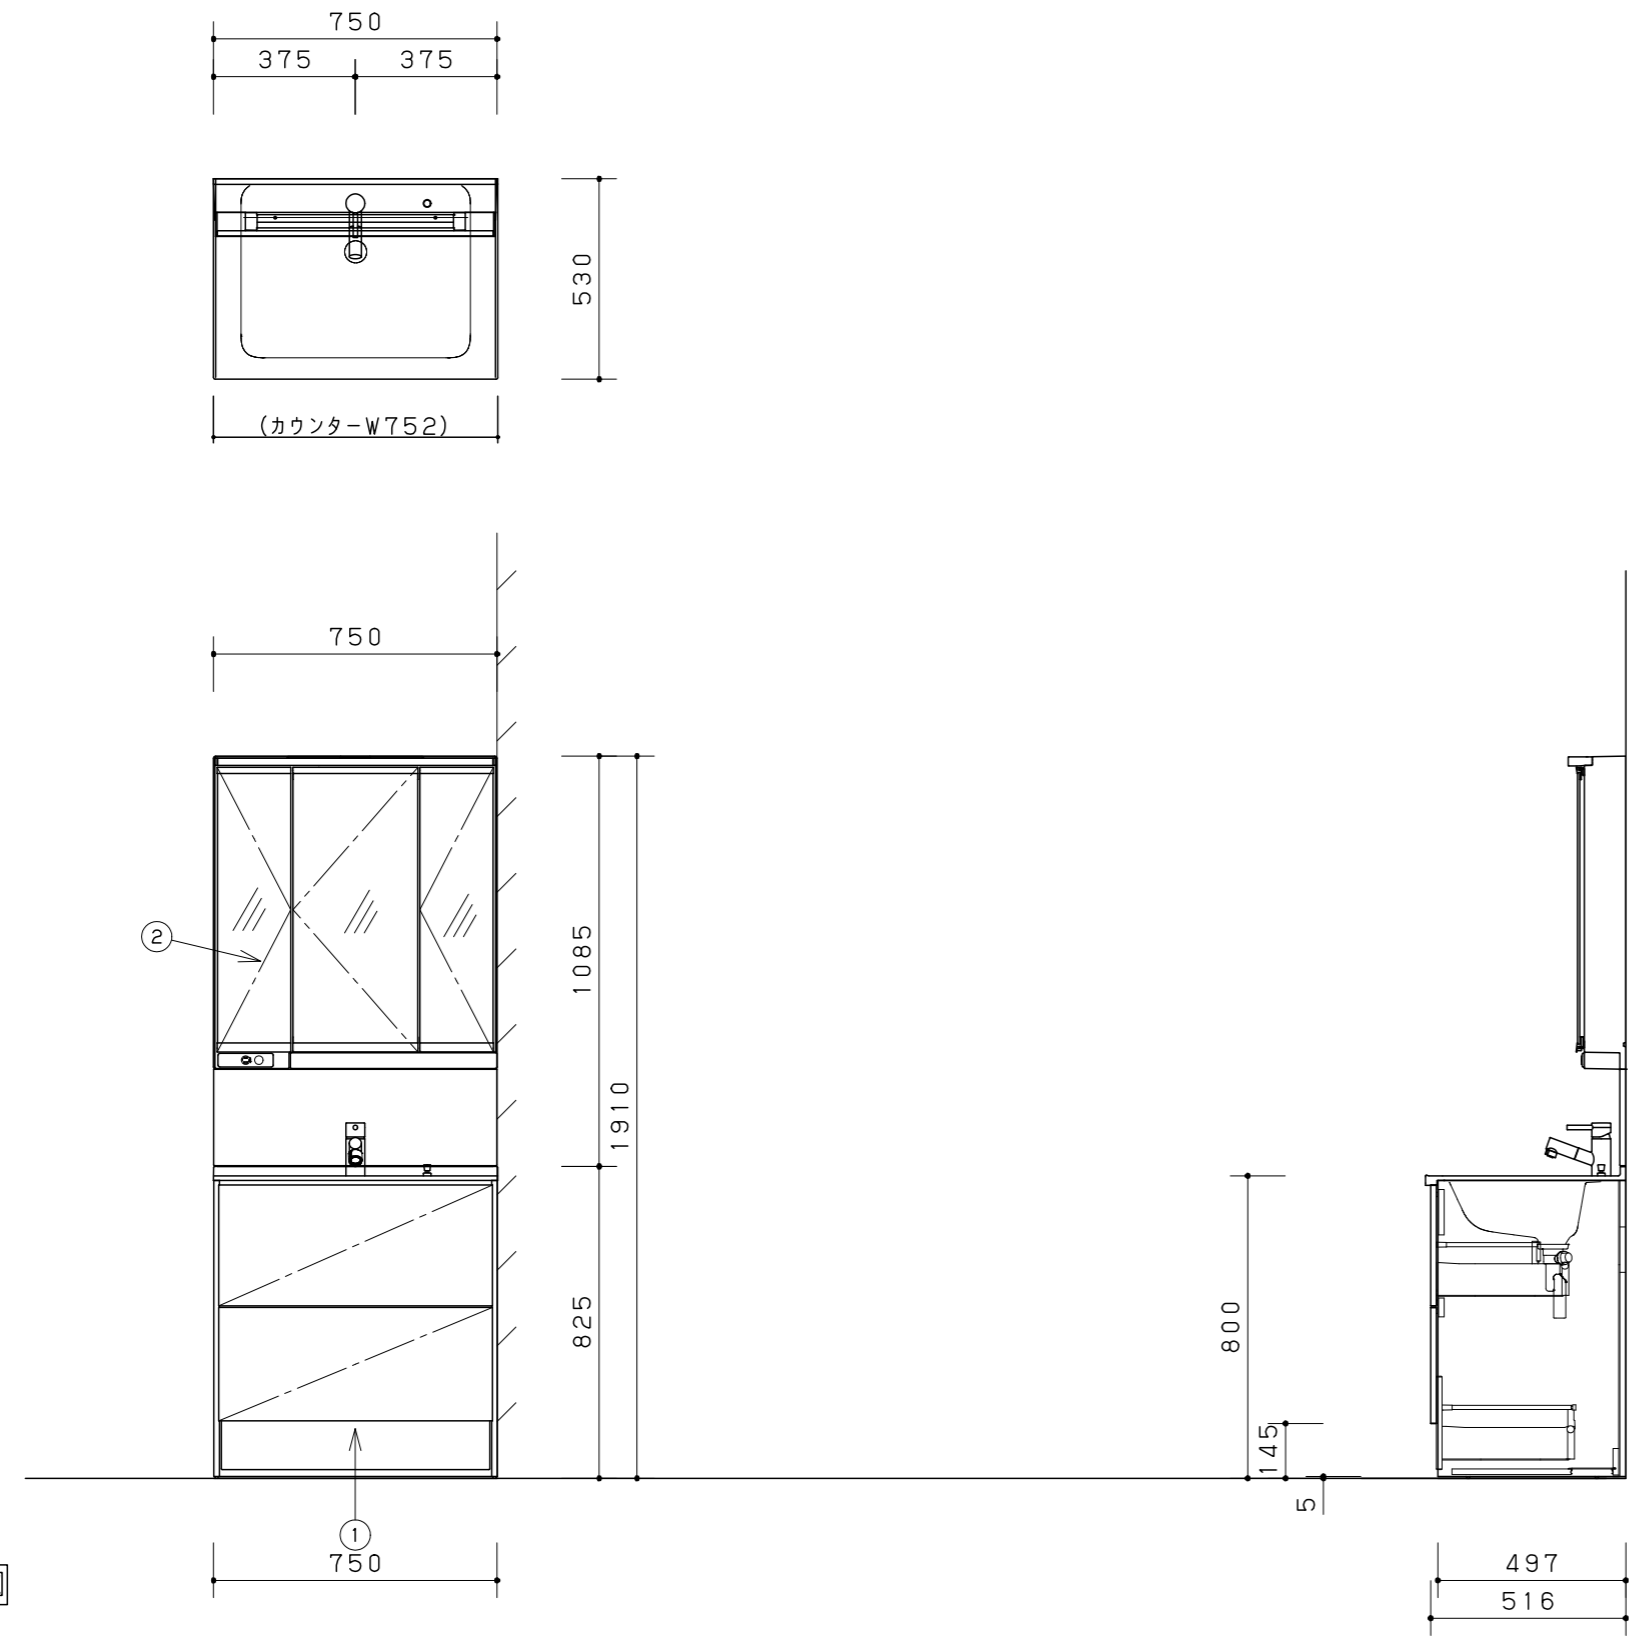

展開図

断面



ホームページご参考プラン
洗面ドレッシング シーライン 新スタンダードD530タイプ
2016年12月23日

縮尺
1/20


代理店様名

ご担当

販売店様名

担当

図番
VBJLT1

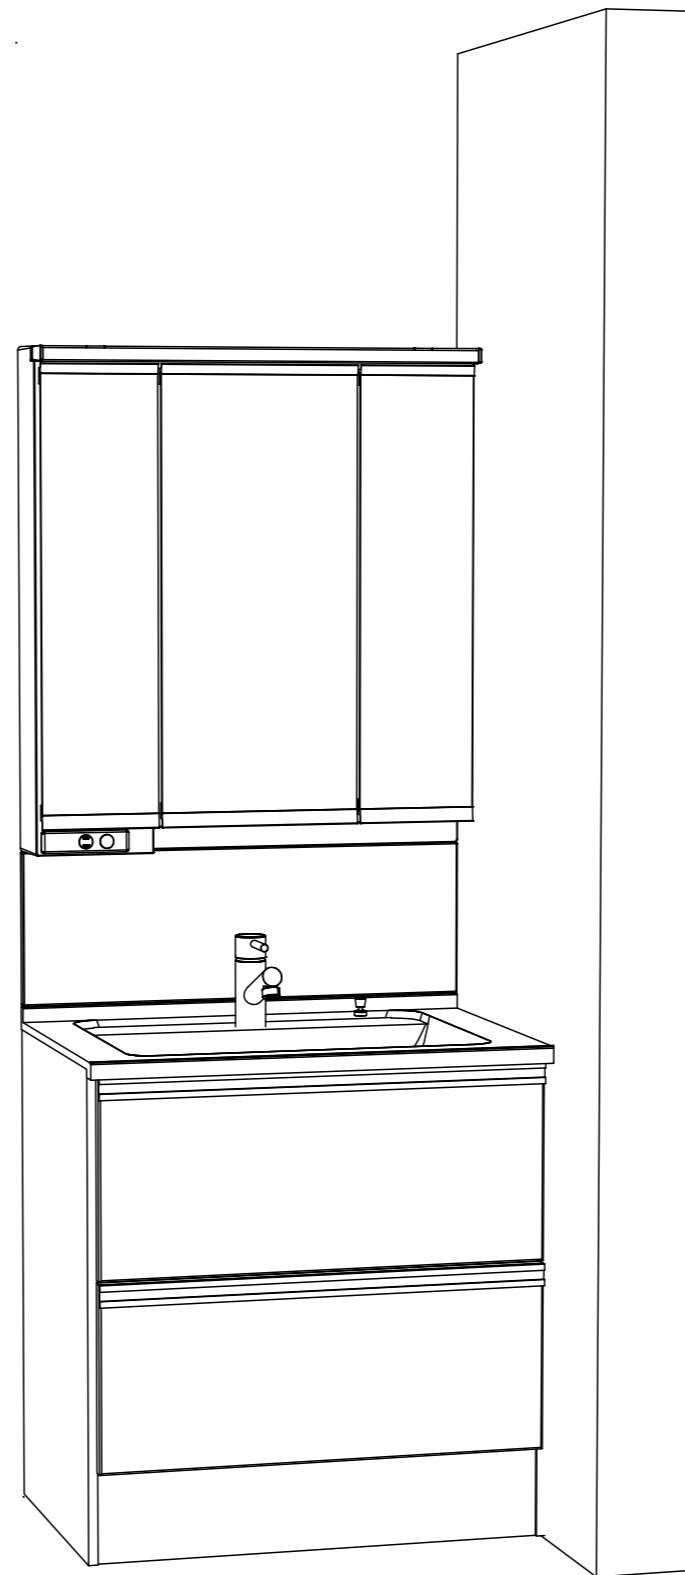

プラン図はイメージです。詳細は実物と異なります。

Panasonic

ホームページご参考プラン
洗面ドレッシング シーライン 新スタンダードD530タイプ

2016年12月23日

縮尺

代理店様名

ご担当

販売店様名

ご担当

担当

図番

VBJLT1